


# PROFIL TRANSVERSAL TIP 1

Scara 1:100

## NOTA:

- P - Platforma
- Pc- Parte carosabila
- A - Acostament
- Ac- Acostament neconsolidat
- Bi - Banda de incadrare
- Bc- Banda de circulatie

Se aplica:  
km 0+000 - km 1+961

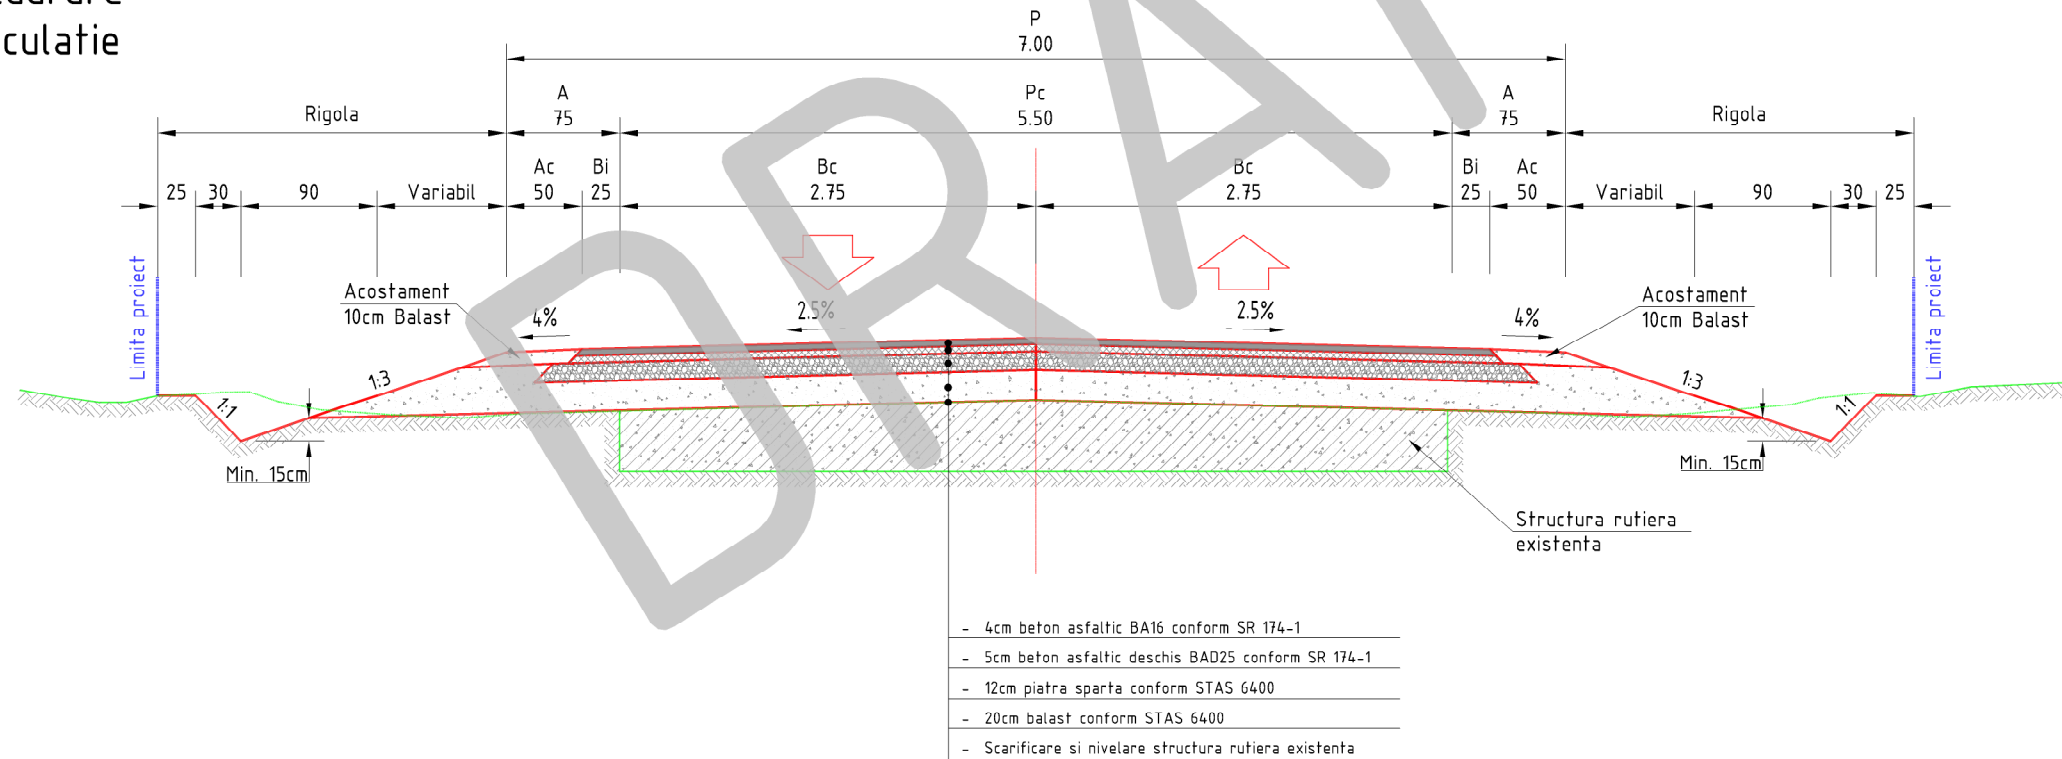

VERIFICATOR/ EXPERT	NUME	SEMNATURA	CERINȚA	REFERAT / EXPERTIZĂ NR. / DATA	
Proiectant General:			Beneficiar:		Proiect nr.
Proiectant de specialitate:					
SPECIFICATIE	NUME	SEMNATURA	Scara: 1 : 100	Titlu proiect:	Faza:
SEF PROIECT					
PROIECTAT			Data:	Titlu plansa:	Plansa nr.
DESENAT				<b>Profil Transversal Tip</b>	PTT 01